

Firma Burri, Zimmerei & Chaletbau, Lauenenstrasse 57,
3782 Lauenen

Neubau einer Einstellhalle mit Mehrfamilienhaus
auf der Parzelle Nr.1862, Fang, 3782 Lauenen

Ansichten

Mst. 1 : 100




gez. 11. 02. 2013 / mr
rev. 30. 01. 2015 / mr
24. 02. 2015 / mr
07. 07. 2015 / mr
17. 09. 2015 / mr
16. 02. 2016 / mr


Tel. 033 765 39 10 / Fax 033 765 39 39 / e-mail: info@burri-chaletbau.ch Plangr. 84/60

Der Bauherr und Projektverfasser:


Ansicht Nord-Ost

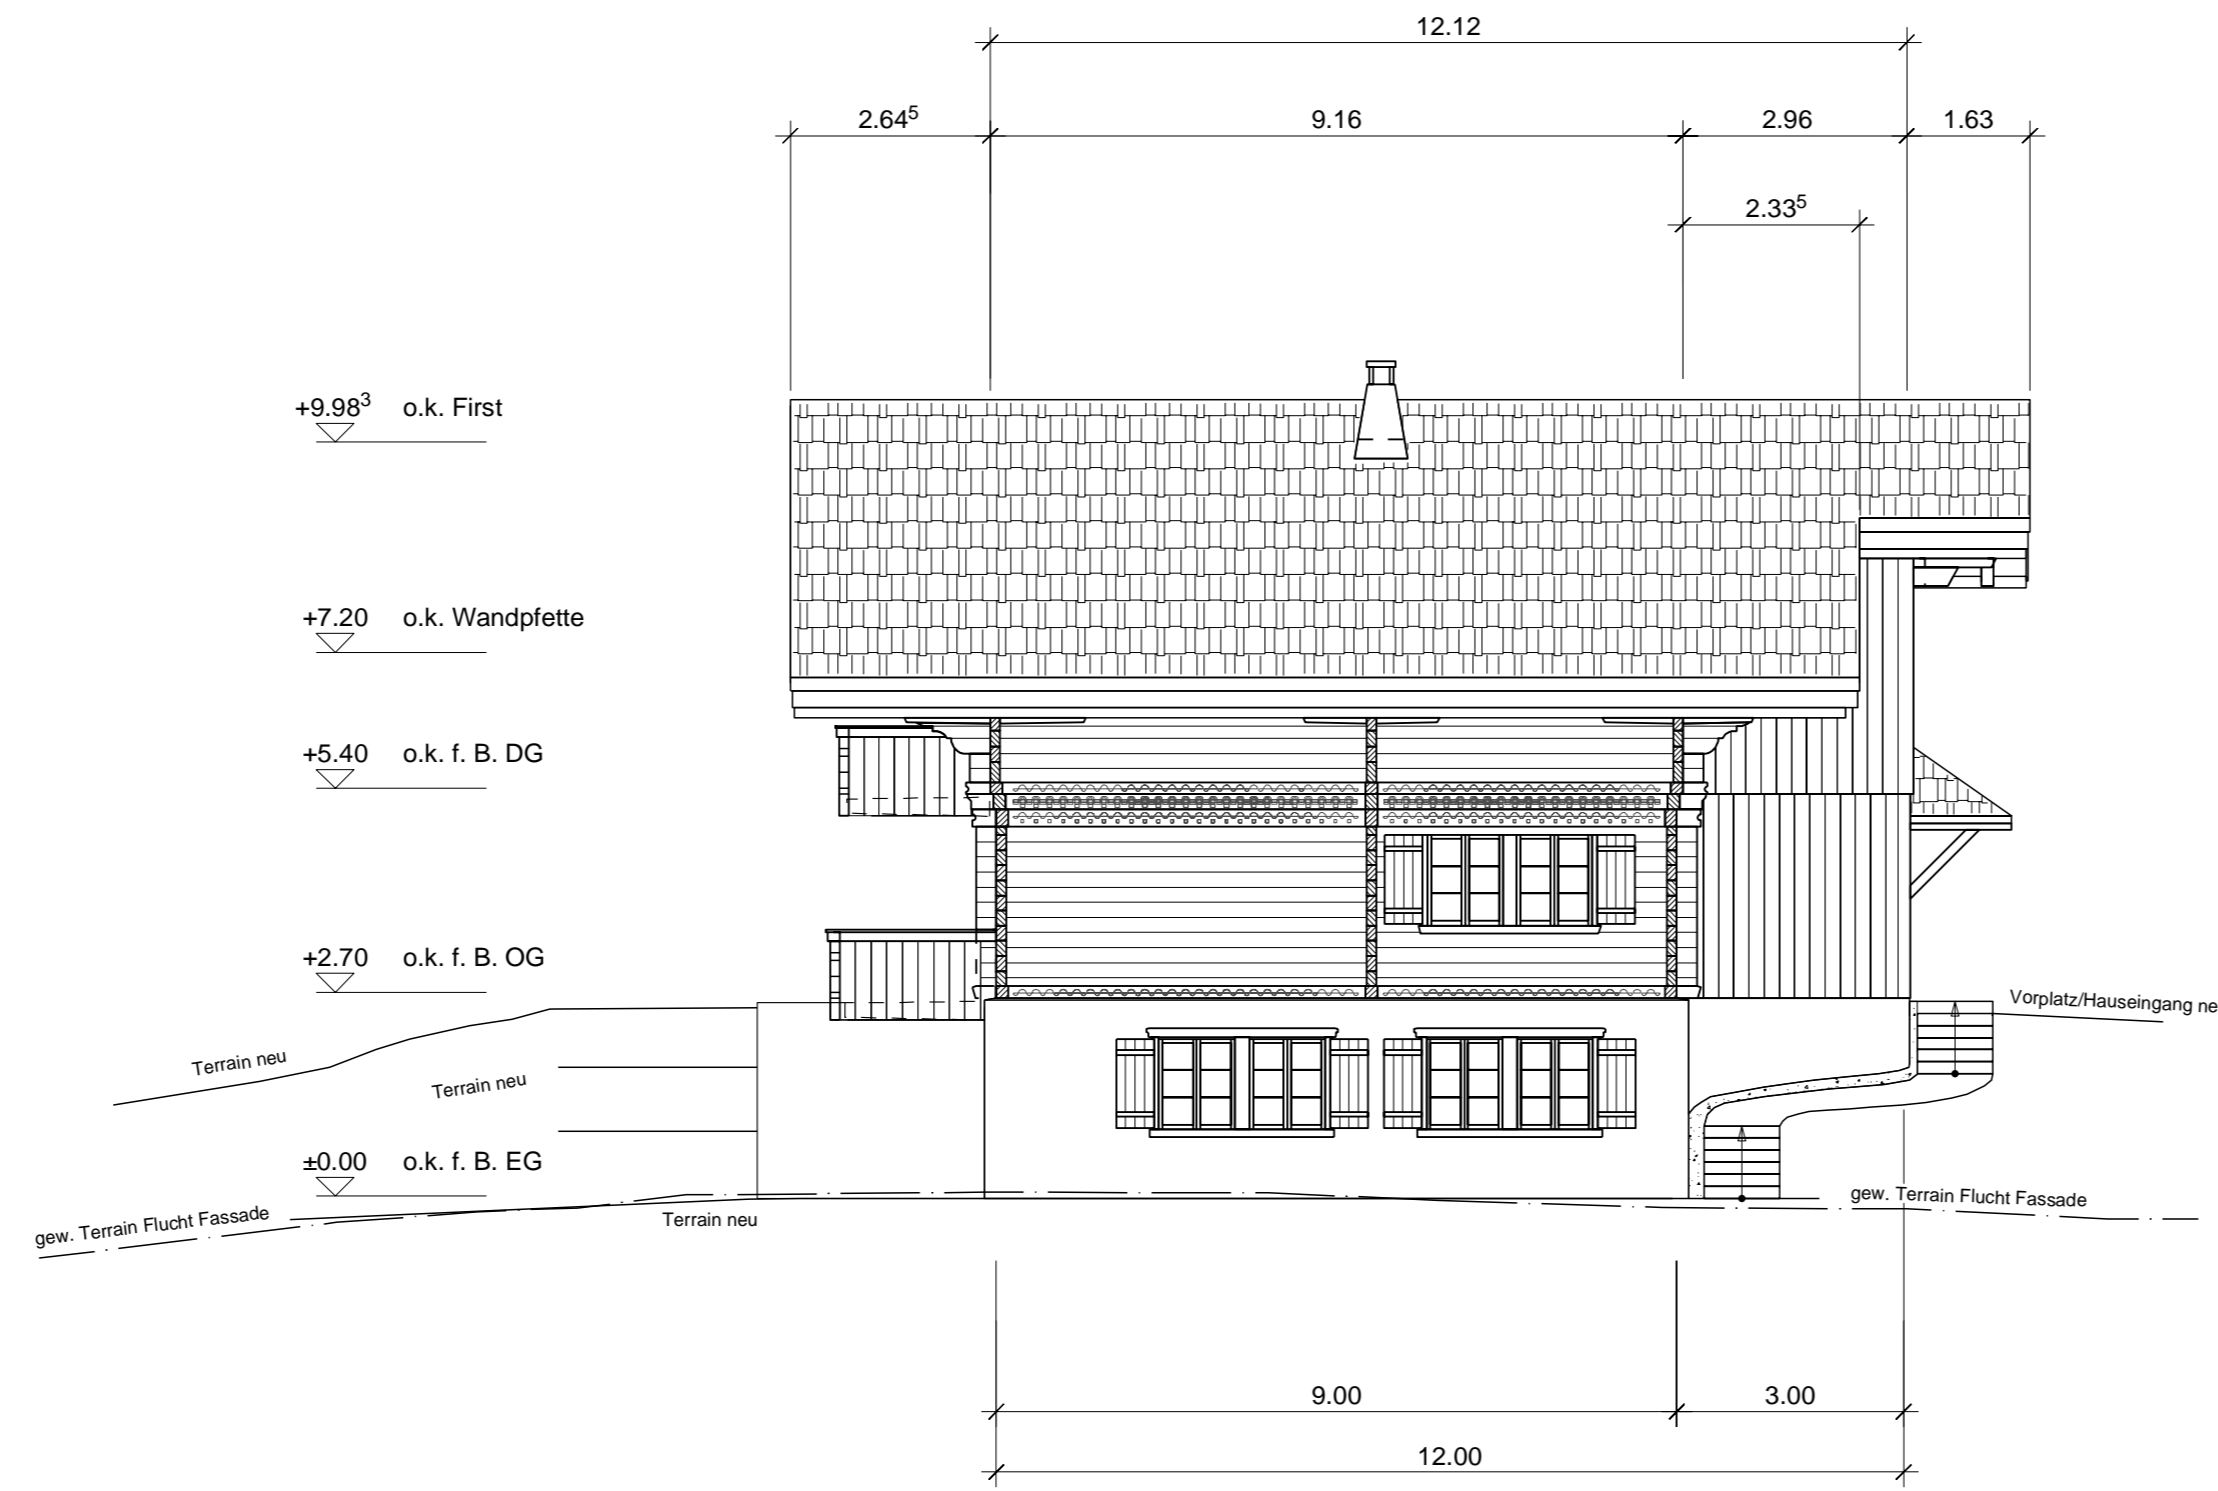

Ansicht Süd-West

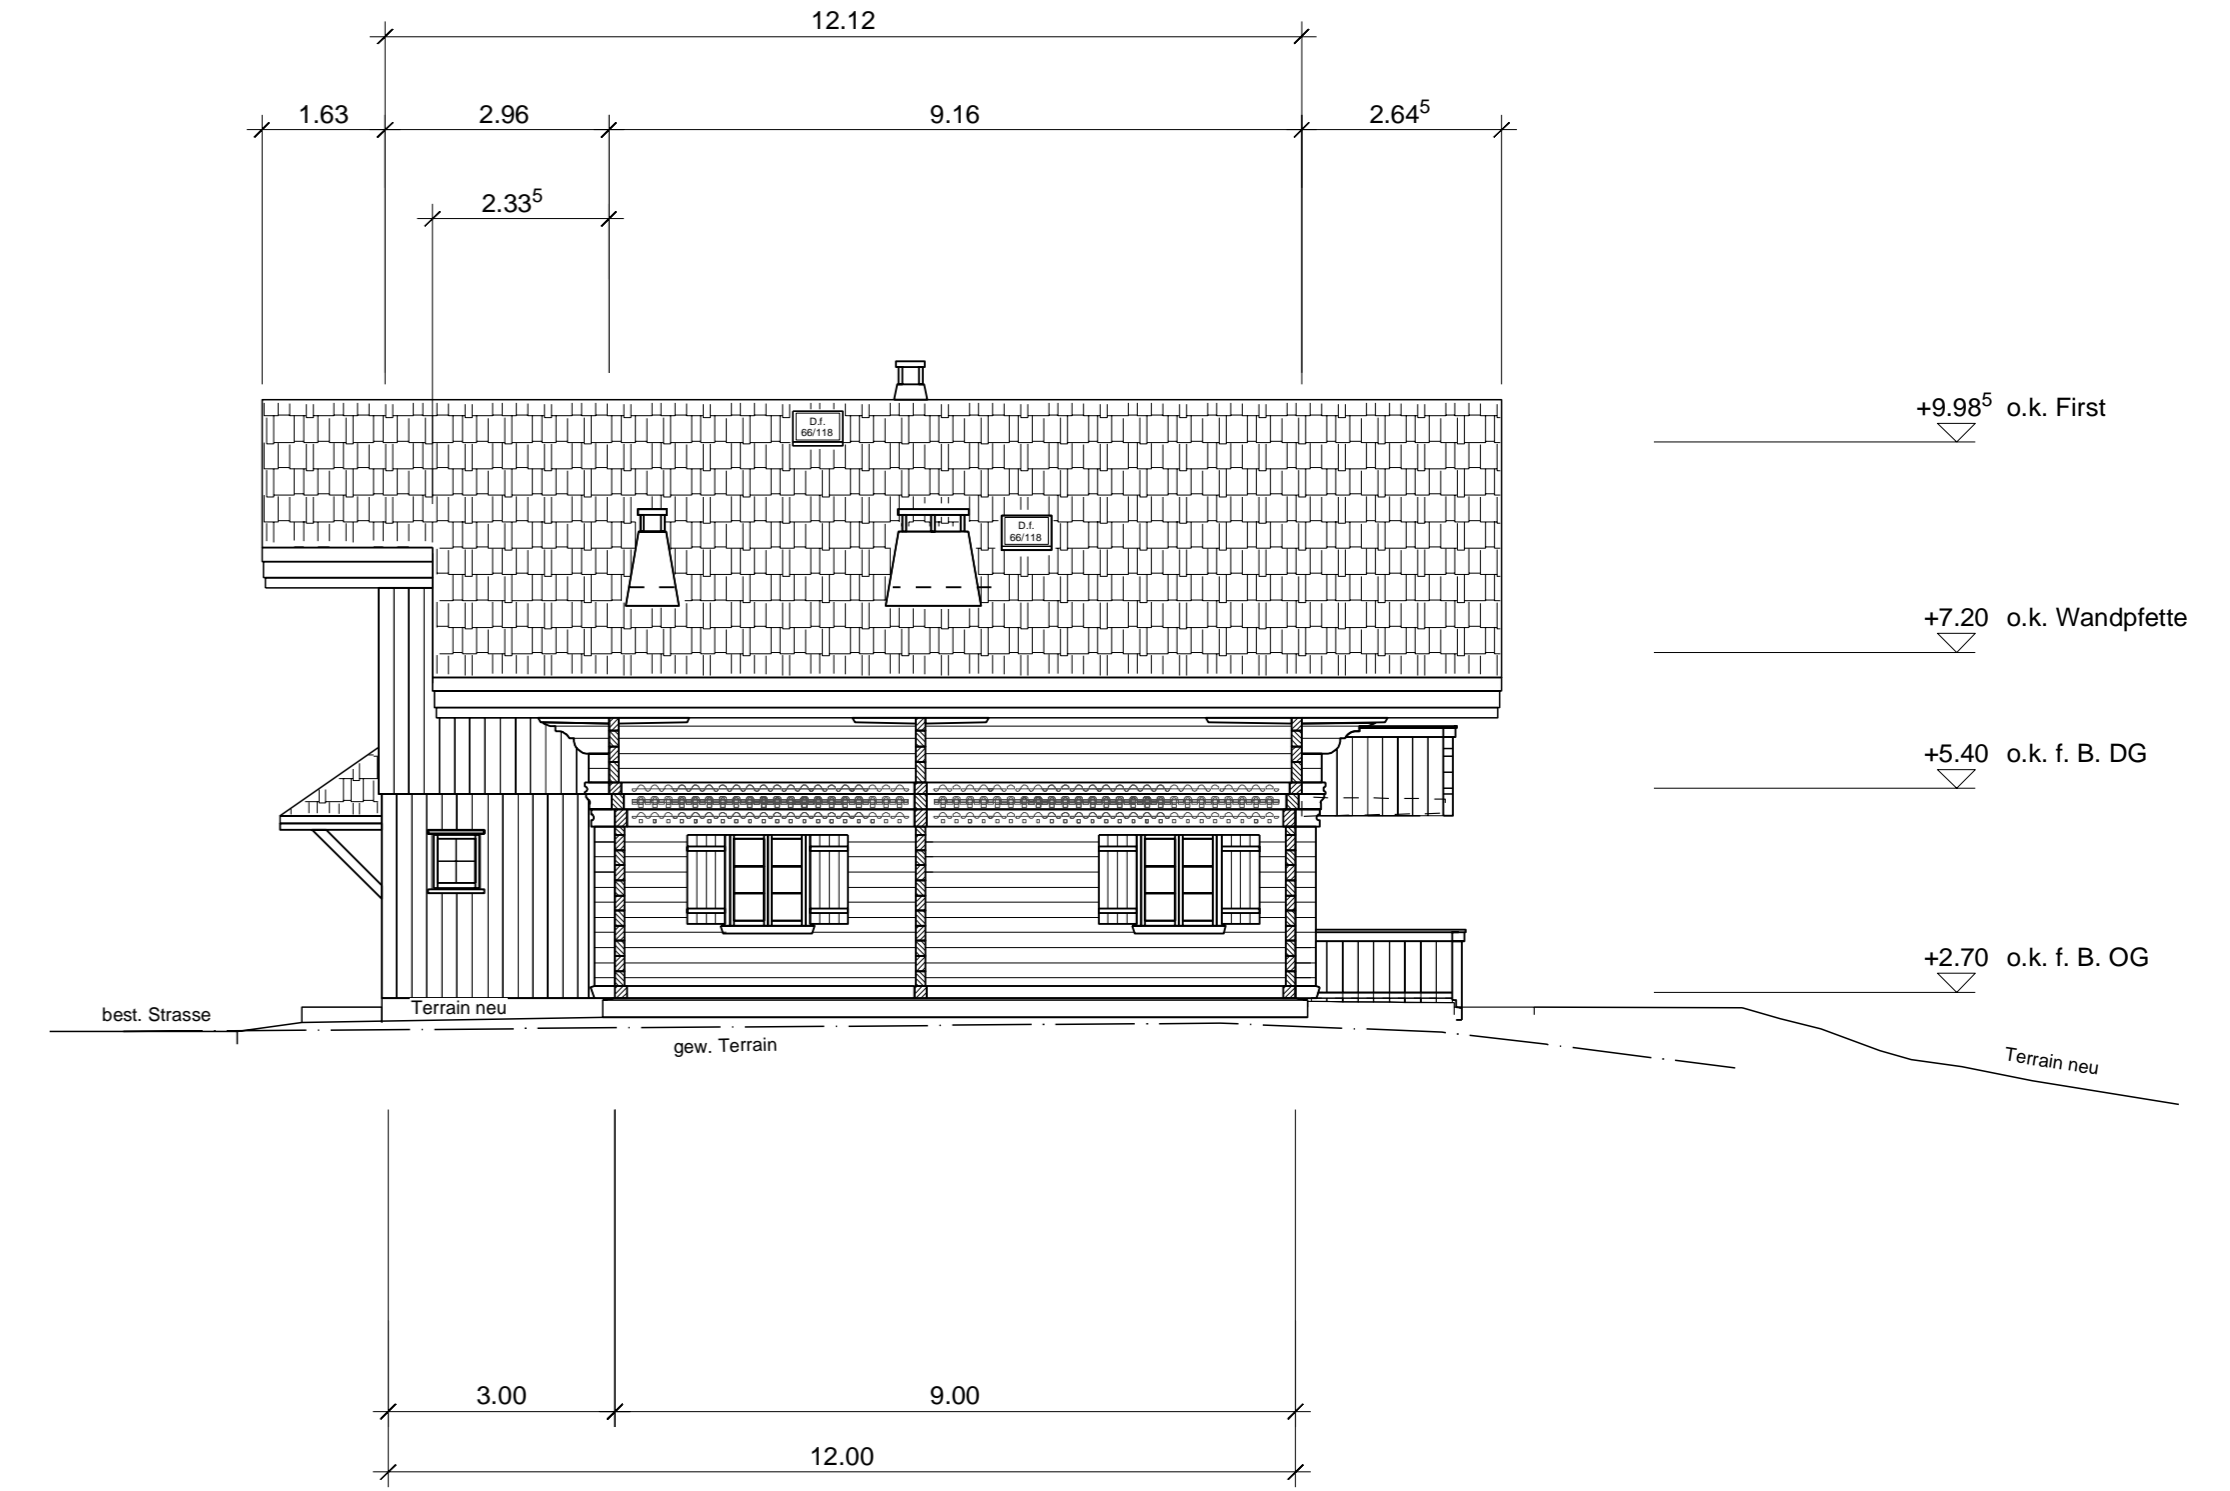

Ansicht Süd-Ost

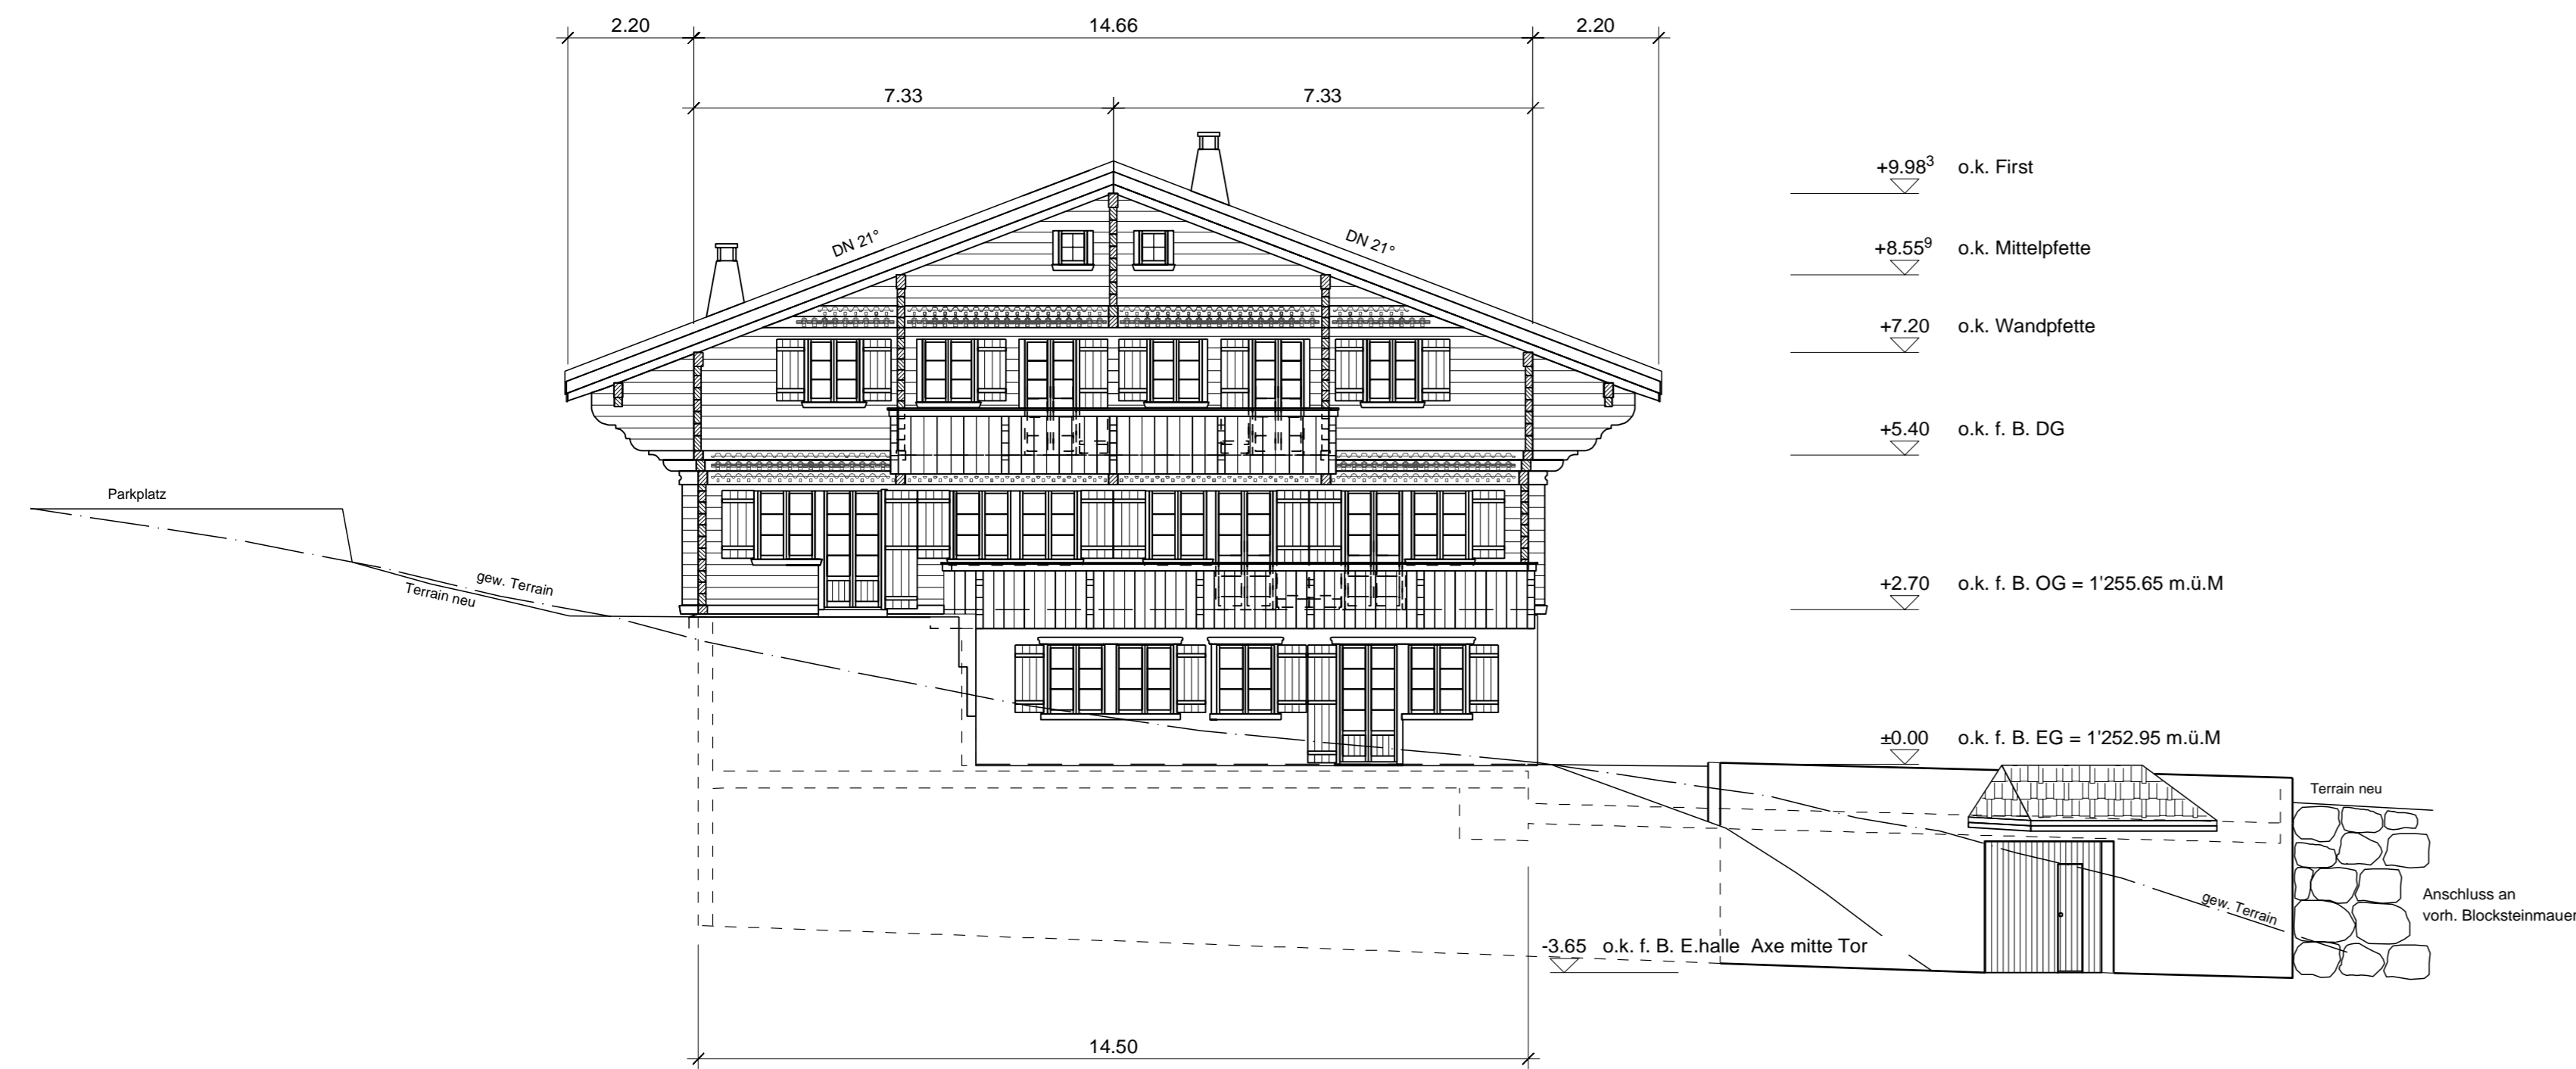

Ansicht Nord-West

