

Firma Burri Zimmerei & Chaletbau, Lauenenstrasse 57,  
3782 Lauenen

Neubau Mehrfamilienhaus & Einstellhalle  
Parzellen Nr.1862 und 1902, Fang, 3782 Lauenen

Querschnitt

Mst. 1 : 50



11. 02. 2013 / mr  
erg. / rev.  
30. 01. 2015 / mr  
29. 06. 2015 / mr  
07. 07. 2015 / mr  
20. 07. 2015 / mr  
19. 08. 2015 / mr

Tel. 033 765 39 10 / Fax 033 765 39 39 / e-mail: info@burri-chaletbau.ch Plangr. 84/45

LEGENDE:


- Beton
- Kalksandstein
- Backstein
- Backstein mit Dämmung
- Backstein mit Schalldämmung (Alba)
- Beton mit Dämmung
- Holzkonstruktion

Sämtliche Tür- und Fenstermasse sind Fertigmasse  
rohe Sturzhöhen Mauerwerk ab o.k.f. Unterlagsboden ohne Bodenbelag

- u. k. St. f. Sturz fertig
- u. k. St. r. Sturz roh
- o. k. Br. f. Brüstung fertig
- o. k. Br. r. Brüstung roh
- o. k. Schw. f. Schwelle fertig

+/- 0.00 o.k.f. Boden EG = 1252.95 m.ü.M

Querschnitt A - A

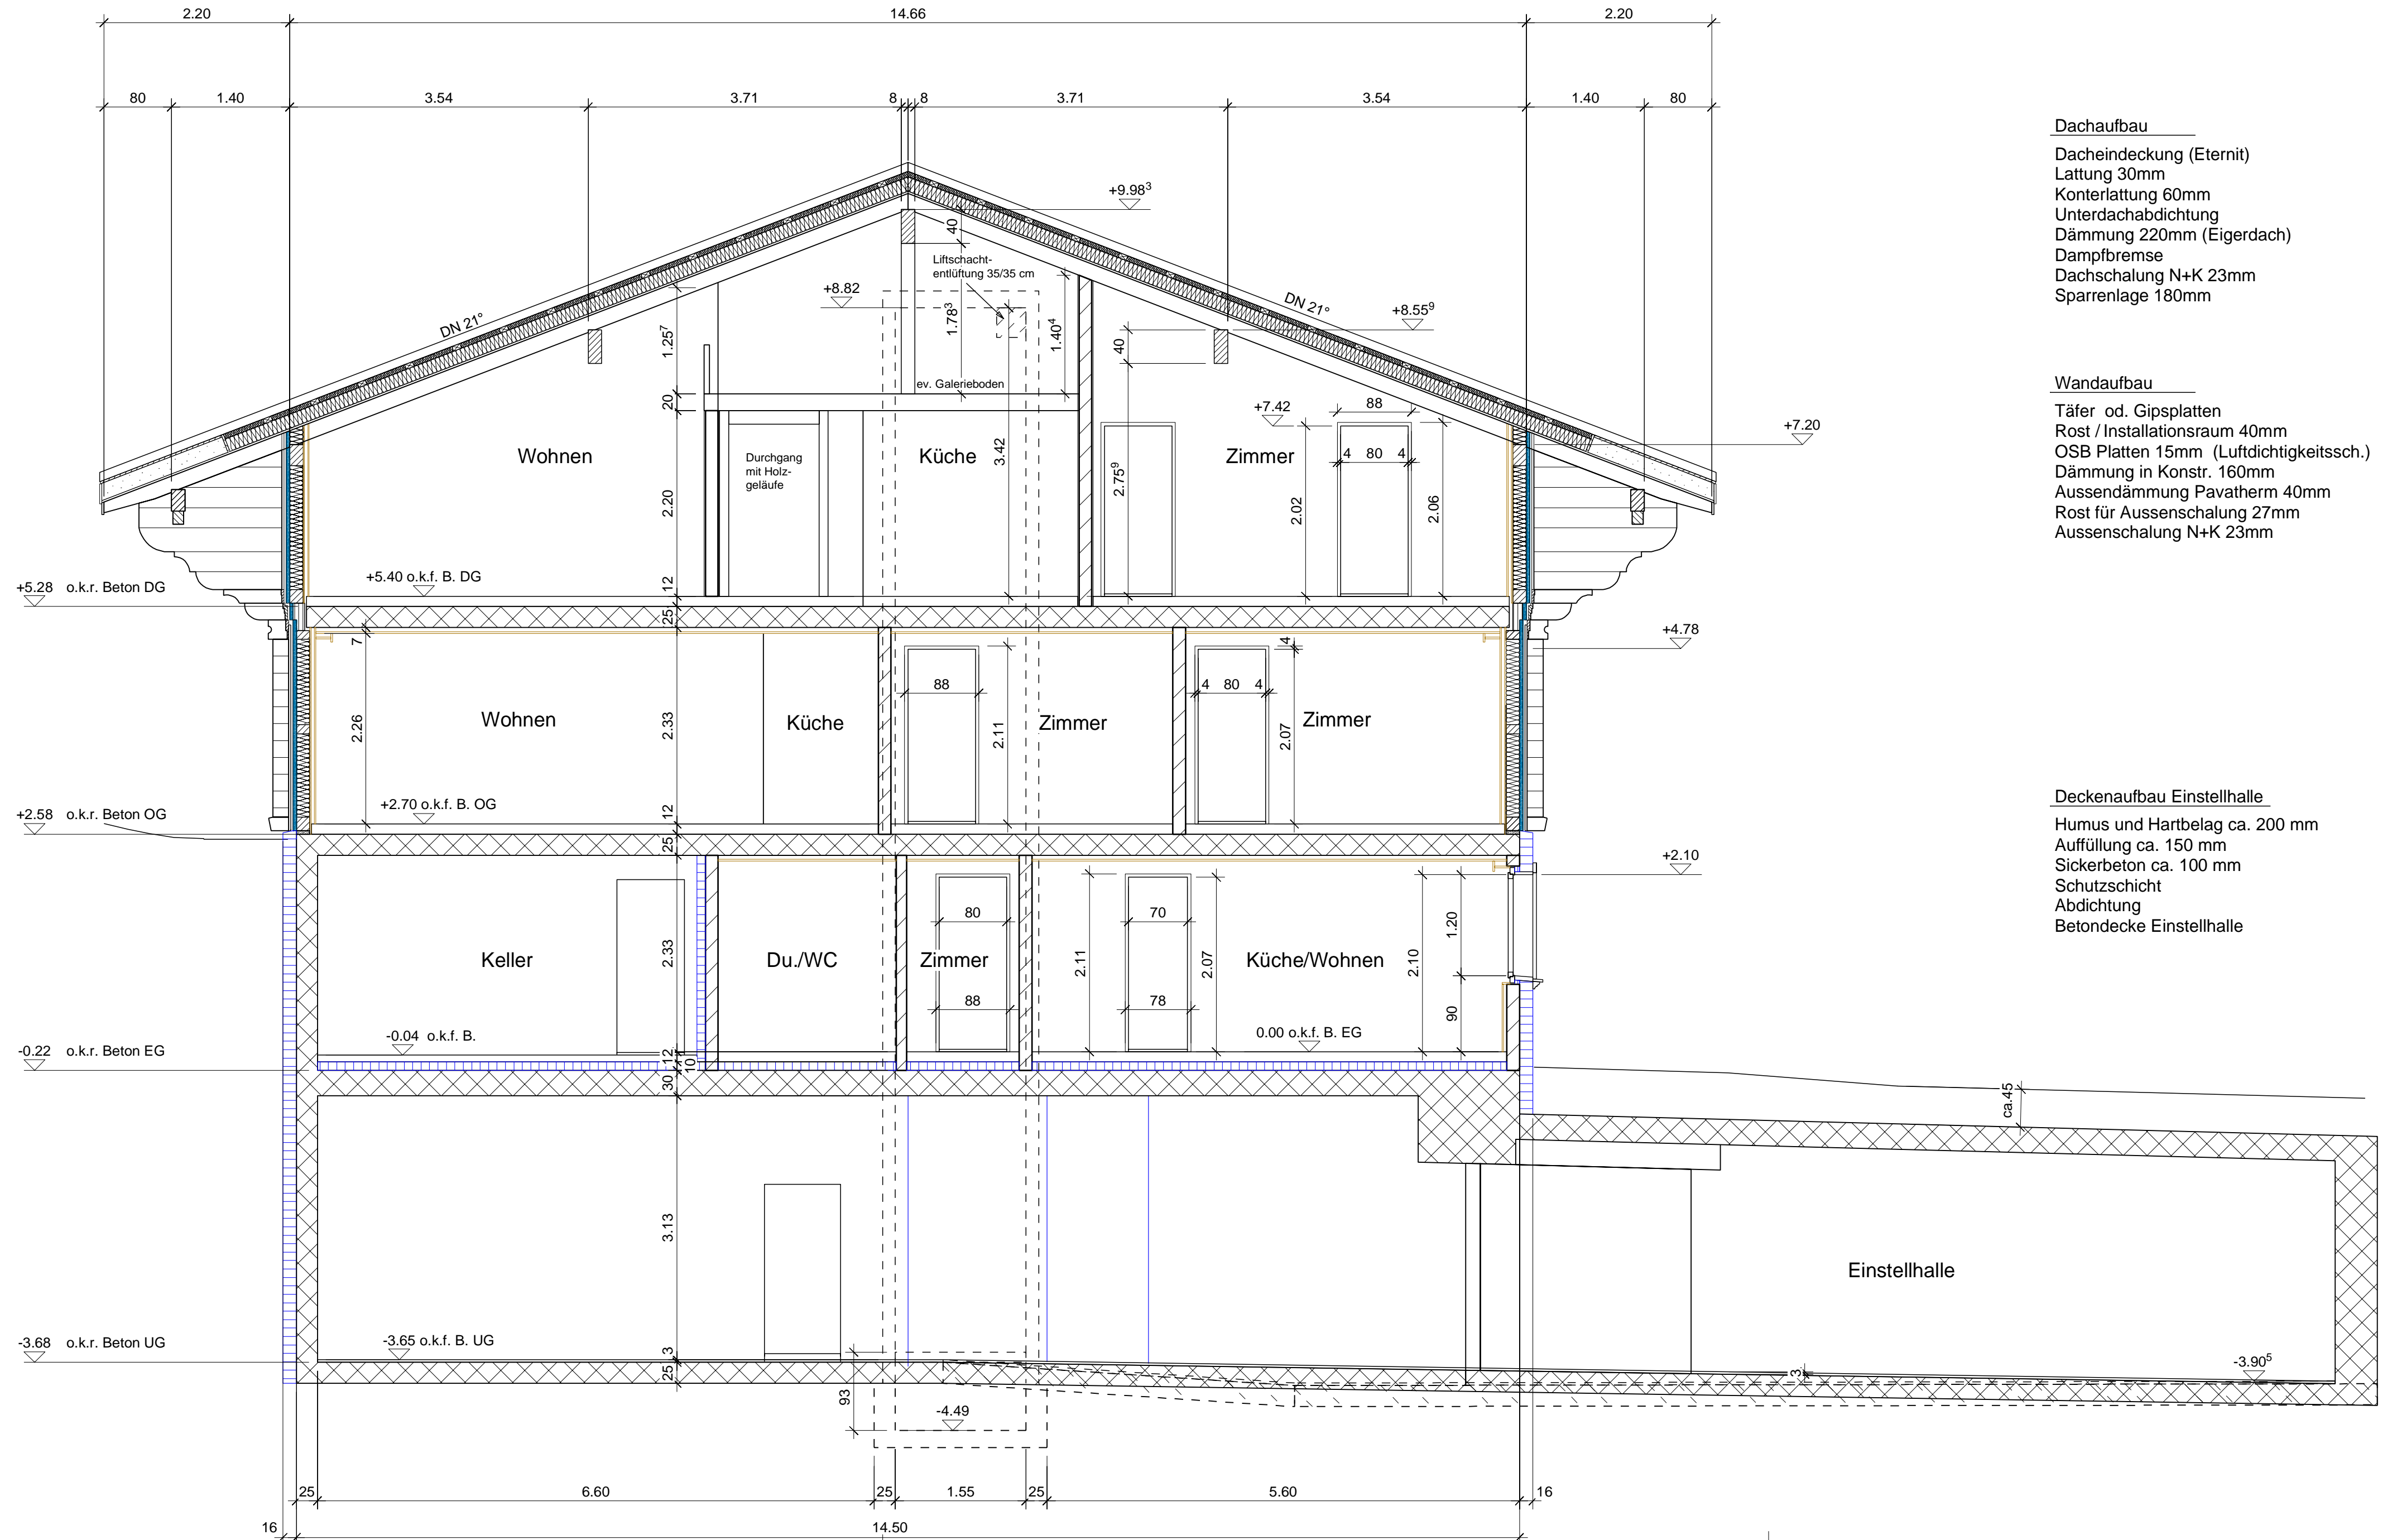

**Dachaufbau**  
Dacheindeckung (Eternit)  
Lattung 30mm  
Konterlattung 60mm  
Unterdachabdichtung  
Dämmung 220mm (Eigerdach)  
Dampfbremse  
Dachschalung N+K 23mm  
Sparrenlage 180mm

**Wandaufbau**  
Täfer od. Gipsplatten  
Rost / Installationsraum 40mm  
OSB Platten 15mm (Luftdichtigkeitssch.)  
Dämmung in Konstr. 160mm  
Aussendämmung Pavatherm 40mm  
Rost für Aussenschalung 27mm  
Aussenschalung N+K 23mm

**Deckenaufbau Einstellhalle**  
Humus und Hartbelag ca. 200 mm  
Auffüllung ca. 150 mm  
Sickerbeton ca. 100 mm  
Schutzschicht  
Abdichtung  
Betondecke Einstellhalle